
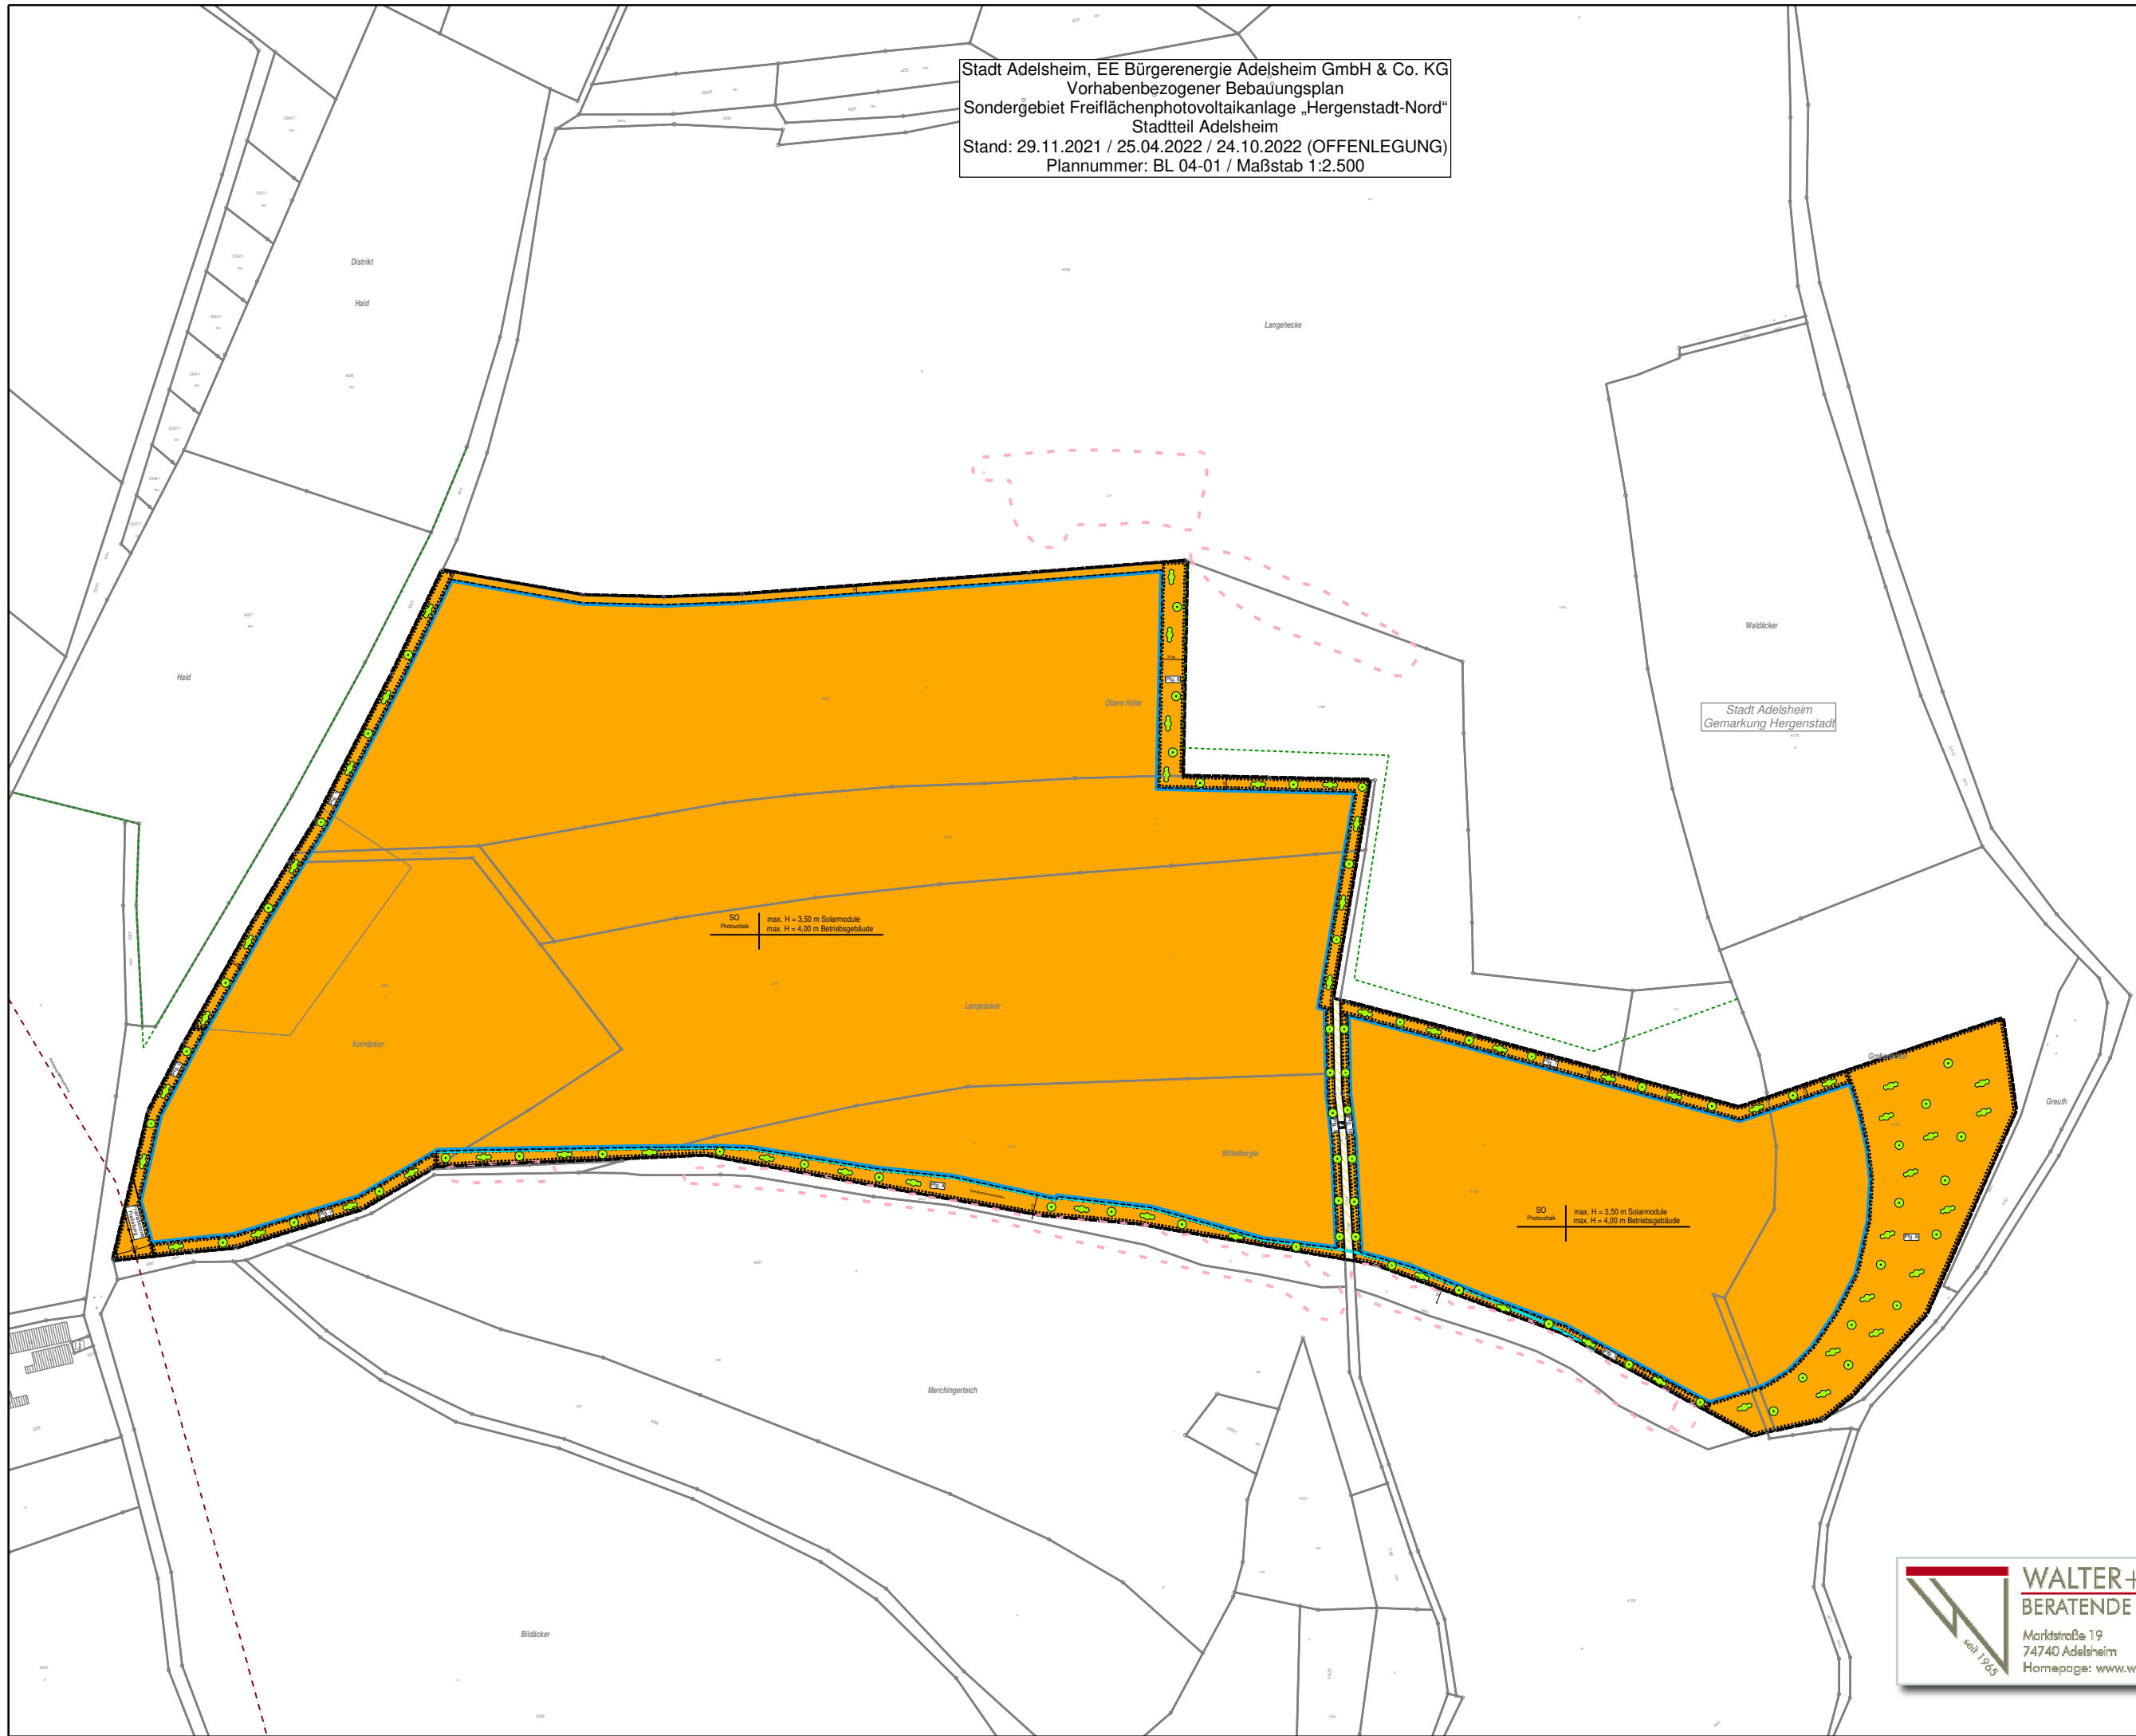


Stadt Adelsheim, EE Bürgerenergie Adelsheim GmbH & Co. KG  
Vorhabenbezogener Bebauungsplan  
Sondergebiet Freiflächenphotovoltaikanlage „Hergenstadt-Nord“  
Stadtteil Adelsheim  
Stand: 29.11.2021 / 25.04.2022 / 24.10.2022 (OFFENLEGUNG)  
Plannummer: BL 04-01 / Maßstab 1:2.500

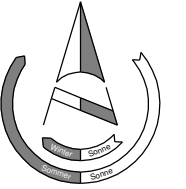

 **WALTER + PARTNER GbR**  
BERATENDE INGENIEURE VBI  
Marktstraße 19 Tel.: 06291 6206-0  
74740 Adelsheim Fax: 06291 6206-50  
Homepage: [www.walter-und-partner.de](http://www.walter-und-partner.de)