


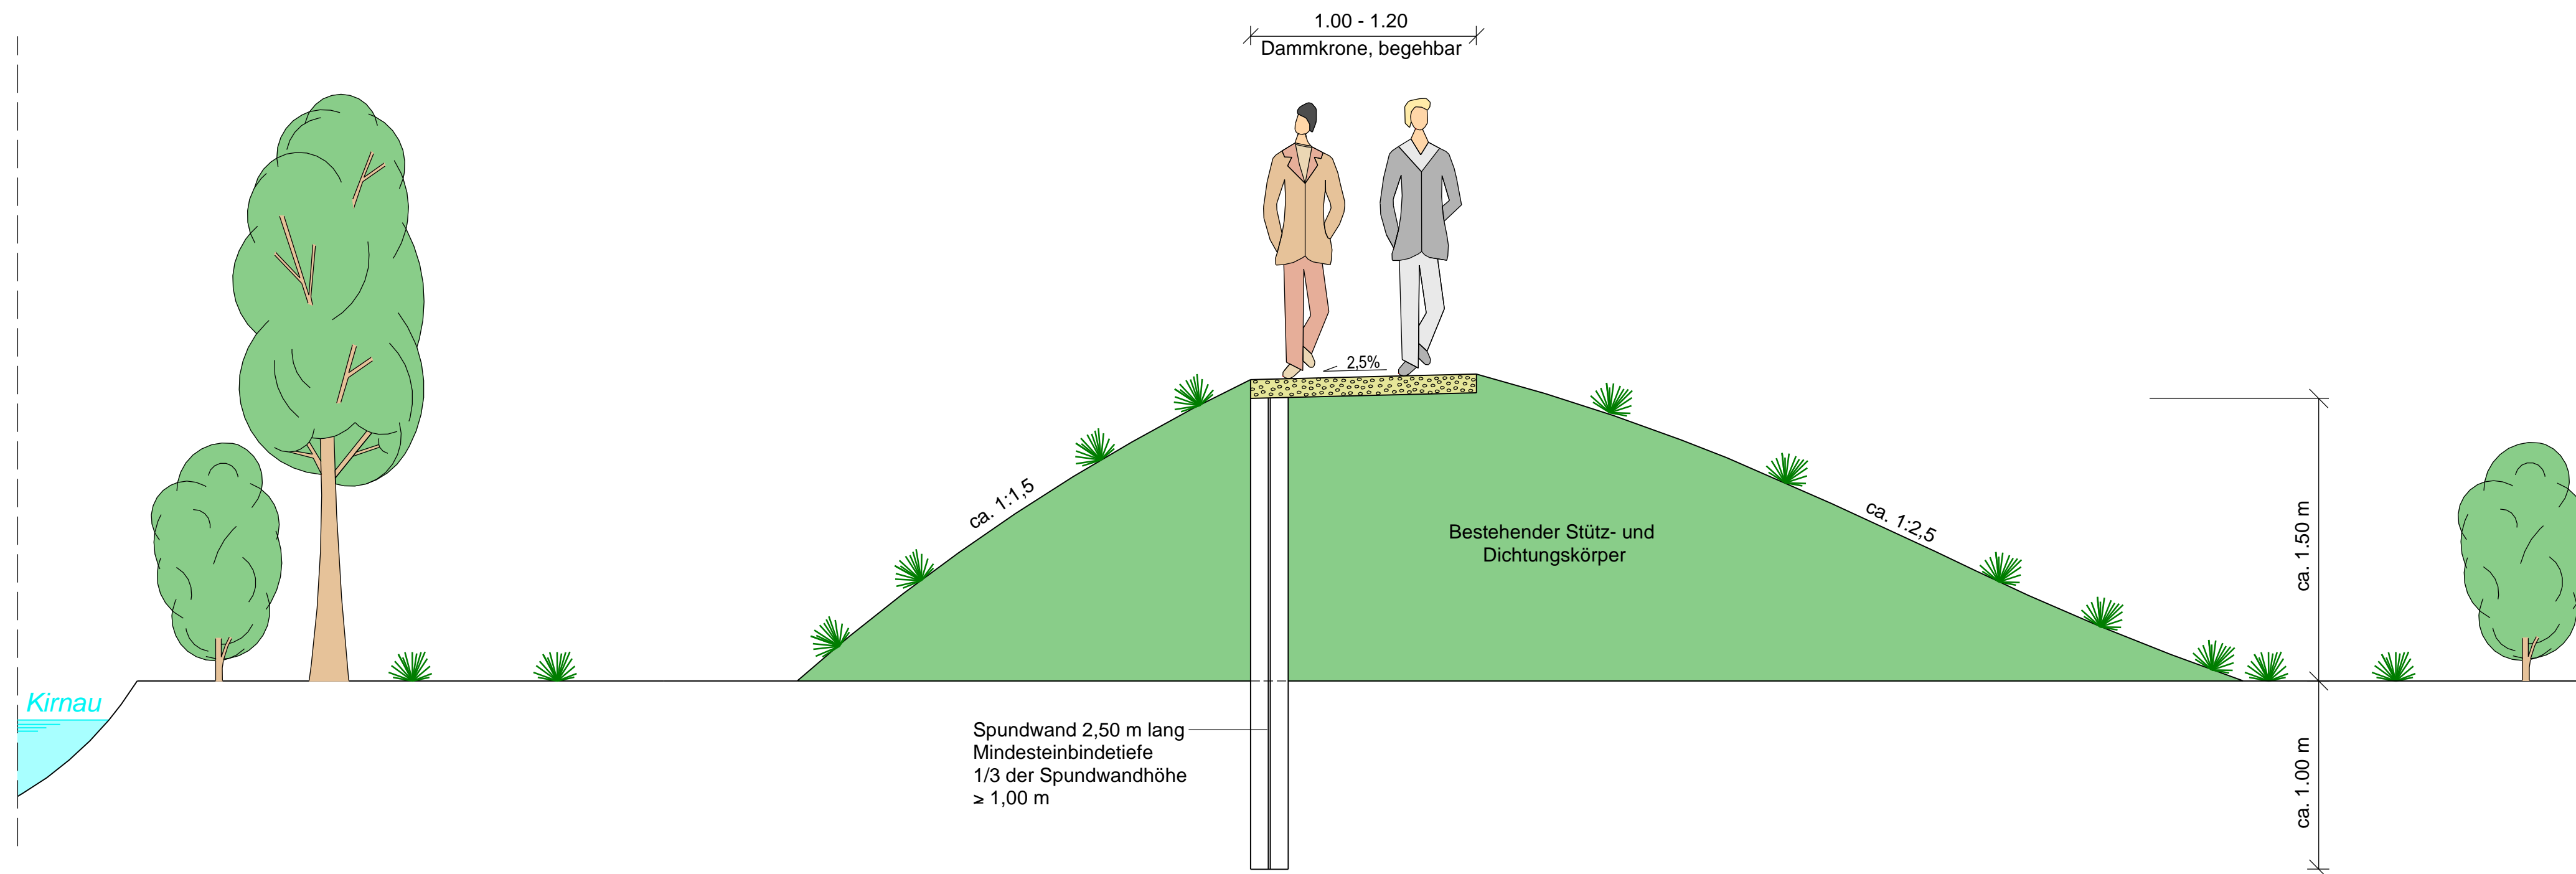


Schematischer Querschnitt  
Variante 2  
Verspandung

Legende

-  Schotter
-  Stütz- und Dichtungskörperbestand
-  Gewässer



|  |                              |  |                  |
|--|------------------------------|--|------------------|
|  <b>WALTER+PARTNER GbR</b><br>BERATENDE INGENIEURE VBI  |                              | 97941 Tauberbischofsheim, Johannes-Kepler-Straße 1<br>74740 Adelsheim, Marktstraße 19<br>74080 Heilbronn, Neckargartacher Straße 90<br>06682 Teuchern, Kleingärtnerstraße 10 |                  |
| Projekt Nr.: 18.02.2935  | Format(b/h): 945 mm / 297 mm | Datum  | Zeichen          |
| Datei: ...100000_01_VPI_DVPSQ021   | Planausschnitt: 002          | B-Grunddaten   | ---              |
| SQ 01-03-01  |                              | Vermessungsdaten   | ---              |
|  |                              | bearbeitet   | Jun 2018         |
|  |                              | konstruiert  | Jun 2018         |
|  |                              | ausgearbeitet  | Jun 2018         |
| Planfolge:   |                              | geprüft  | Jun 2018         |
| 1. DVPSQ021  |                              |  | CS3              |
| Index  | Datum                        | Zeichen  | Ersetzt Plan     |
|  |                              |  | Art der Änderung |
|  |                              |  |                  |
|  |                              |  |                  |
|  <b>Stadt Adelsheim</b><br>Hochwasserschutzmaßnahme<br>Verwaltung Schlosspark<br>- Vorplanung - |                              | Anlage:  | 1.3              |
|  |                              | Maßstab:   | 1:25             |
| Schematischer Querschnitt, Variante 2<br>Verspandung   |                              |  |                  |
| Aufgestellt:<br>Adelsheim, 11.06.2018<br>   |                              | Für den Vorhabenträger:<br>-   |                  |
| Sans   |                              | Muster, Bürgermeister  |                  |