


Schematischer Querschnitt  
Variante 2  
Verspandung

Legende

-  Schotter
-  Stütz- und Dichtungskörperbestand
-  Gewässer

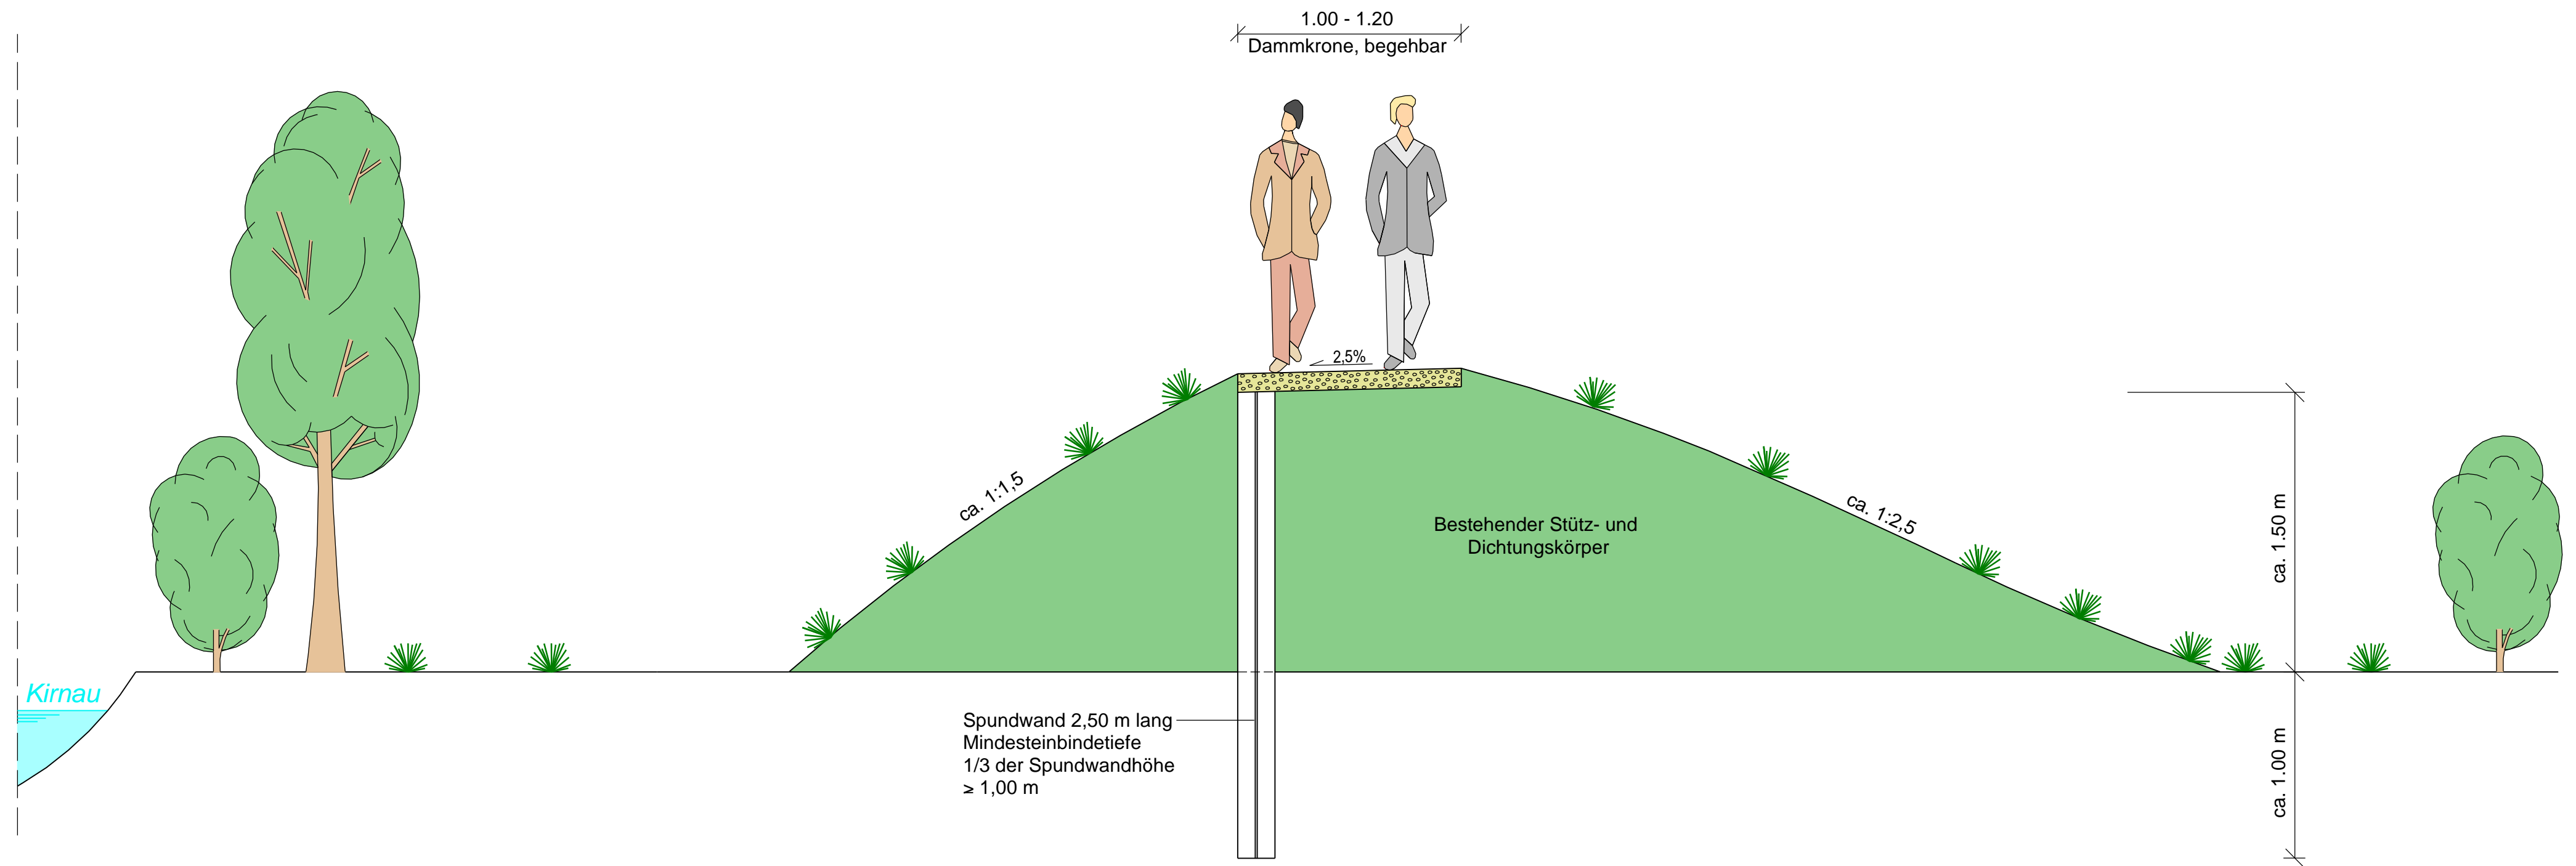

**WALTER + PARTNER GbR**  
BERATENDE INGENIEURE VBI

Marktstraße 19  
74740 Adelsheim  
Tel.: 06291 6206-0  
Fax: 06291 6206-50  
Homepage: www.walter-und-partner.de

97941 Tauberbischofsheim, Johannes-Kepler-Straße 1  
74740 Adelsheim, Marktstraße 19  
74080 Heilbronn, Neckargartacher Straße 90  
06682 Teuchern, Kleingärtnerstraße 10

Projekt Nr.: 18.02.2935	Format(b/h): 945 mm / 297 mm	B-Grunddaten	Datum	Zeichen
Datei: ...100000_01_VPI_DVPSQ021	Planausschnitt: 002	Vermessungsdaten	---	---
Plannummer:		bearbeitet	Jun 2018	EB3
<b>SQ 01-03-01</b>		konstruiert	Jun 2018	EB3
		ausgearbeitet	Jun 2018	EB3
Planfolge:		geprüft	Jun 2018	CS3
1. DVPSQ021				

**Stadt Adelsheim**  
Hochwasserschutzmaßnahme  
Verwaltung Schlosspark

Anlage: 1.3  
Maßstab: 1:25

- Vorplanung -

Schematischer Querschnitt, Variante 2  
Verspandung

Aufgestellt:  
Adelsheim, 11.06.2018

Für den Vorhabenträger:

*Sans*

Muster, Bürgermeister