




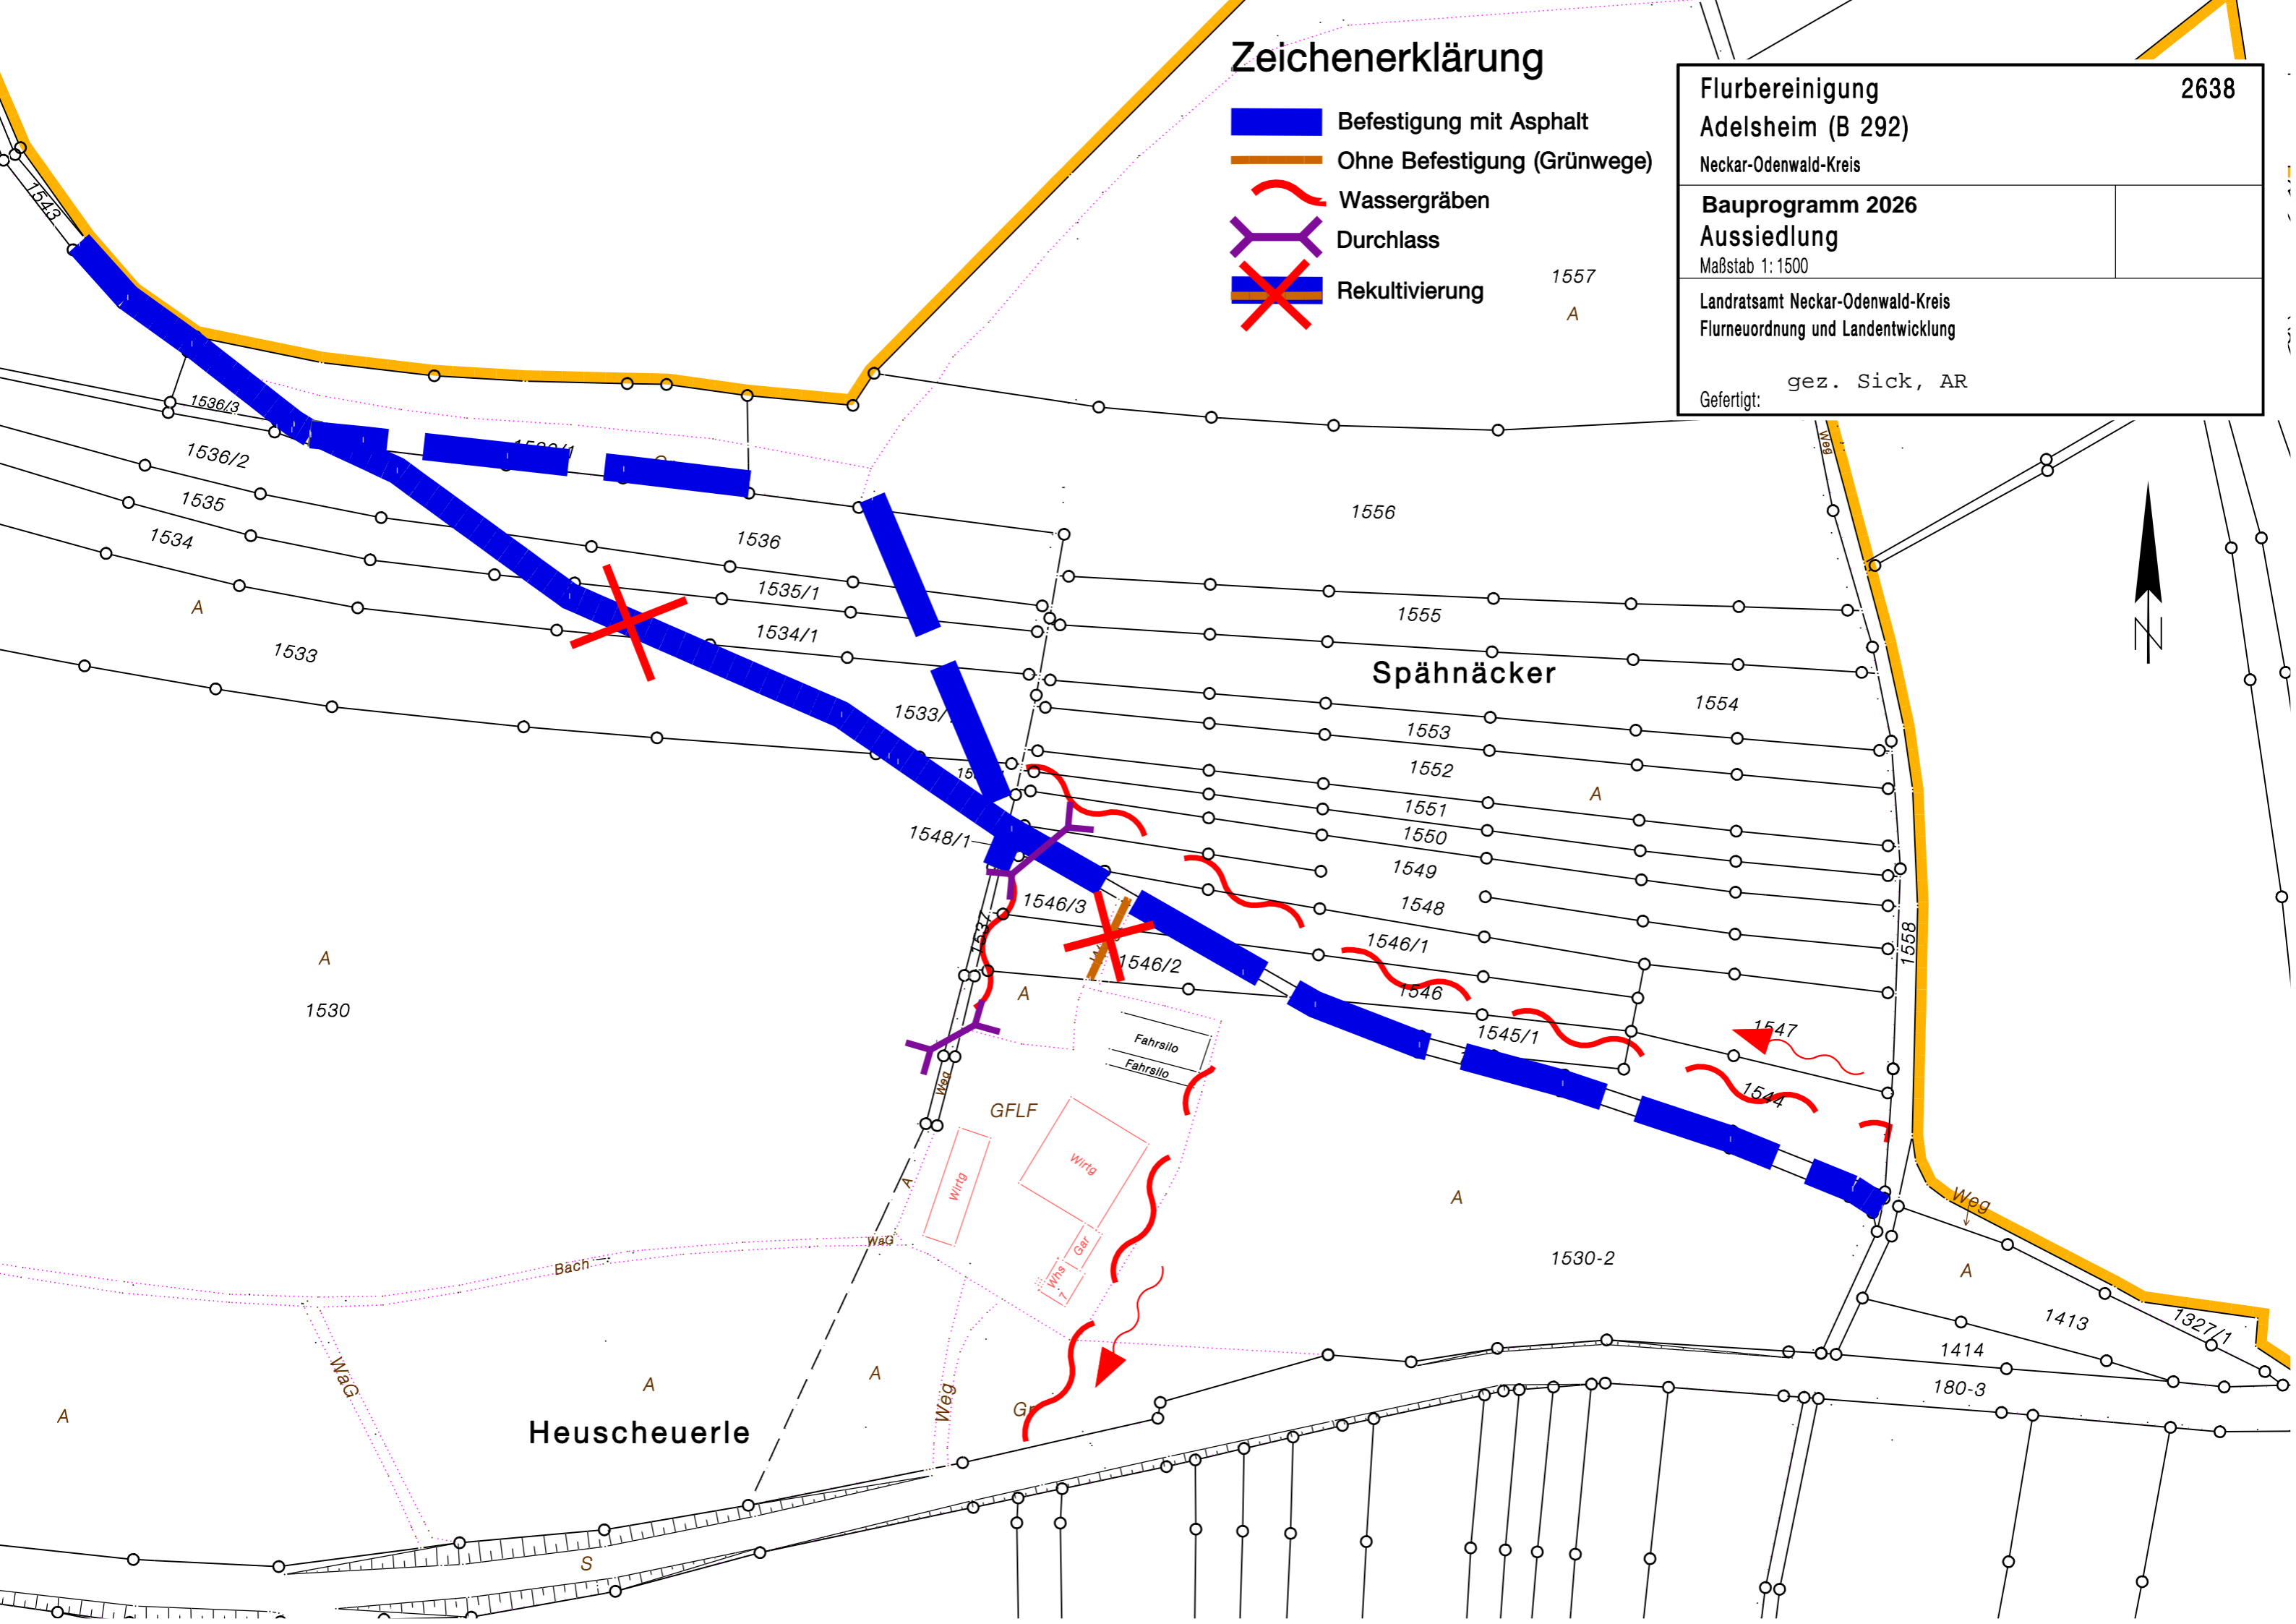


# Zeichenerklärung

-  Befestigung mit Asphalt
-  Ohne Befestigung (Grünwege)
-  Wassergräben
-  Durchlass
-  Rekultivierung

|                                    |  |      |
|------------------------------------|--|------|
| <b>Flurbereinigung</b>             |  | 2638 |
| <b>Adelsheim (B 292)</b>           |  |      |
| Neckar-Odenwald-Kreis              |  |      |
| <b>Bauprogramm 2026</b>            |  |      |
| <b>Aussiedlung</b>                 |  |      |
| Maßstab 1:1500                     |  |      |
| Landratsamt Neckar-Odenwald-Kreis  |  |      |
| Flurneuordnung und Landentwicklung |  |      |
| Gefertigt: gez. Sick, AR           |  |      |



**Spähmäcker**

**Heuscheuerle**

GFLF

Fahrsllo  
Fahrsllo

Wirtg

Wirtg

Wirtg  
Gar

Bäch

WaG

Weg

Weg

Weg

1327/1

1413

1414

180-3

1530-2

1548/1

1546/3

1546/2

1545/1

1547

1544

1536

1535/1

1534/1

1533

1556

1555

1554

1553

1552

1551

1550

1549

1548

1546/1

1546

1536/2

1535

1534

1536/3

S

